


Bebauungsplan "Wohnen Weg zum Sportplatz - Schlalach" der Gemeinde Mühlenfließ, OT Schlalach - Bebauungsplan im vereinfachten Verfahren gem. § 13b BauGB in Verbindung mit § 215 BauGB

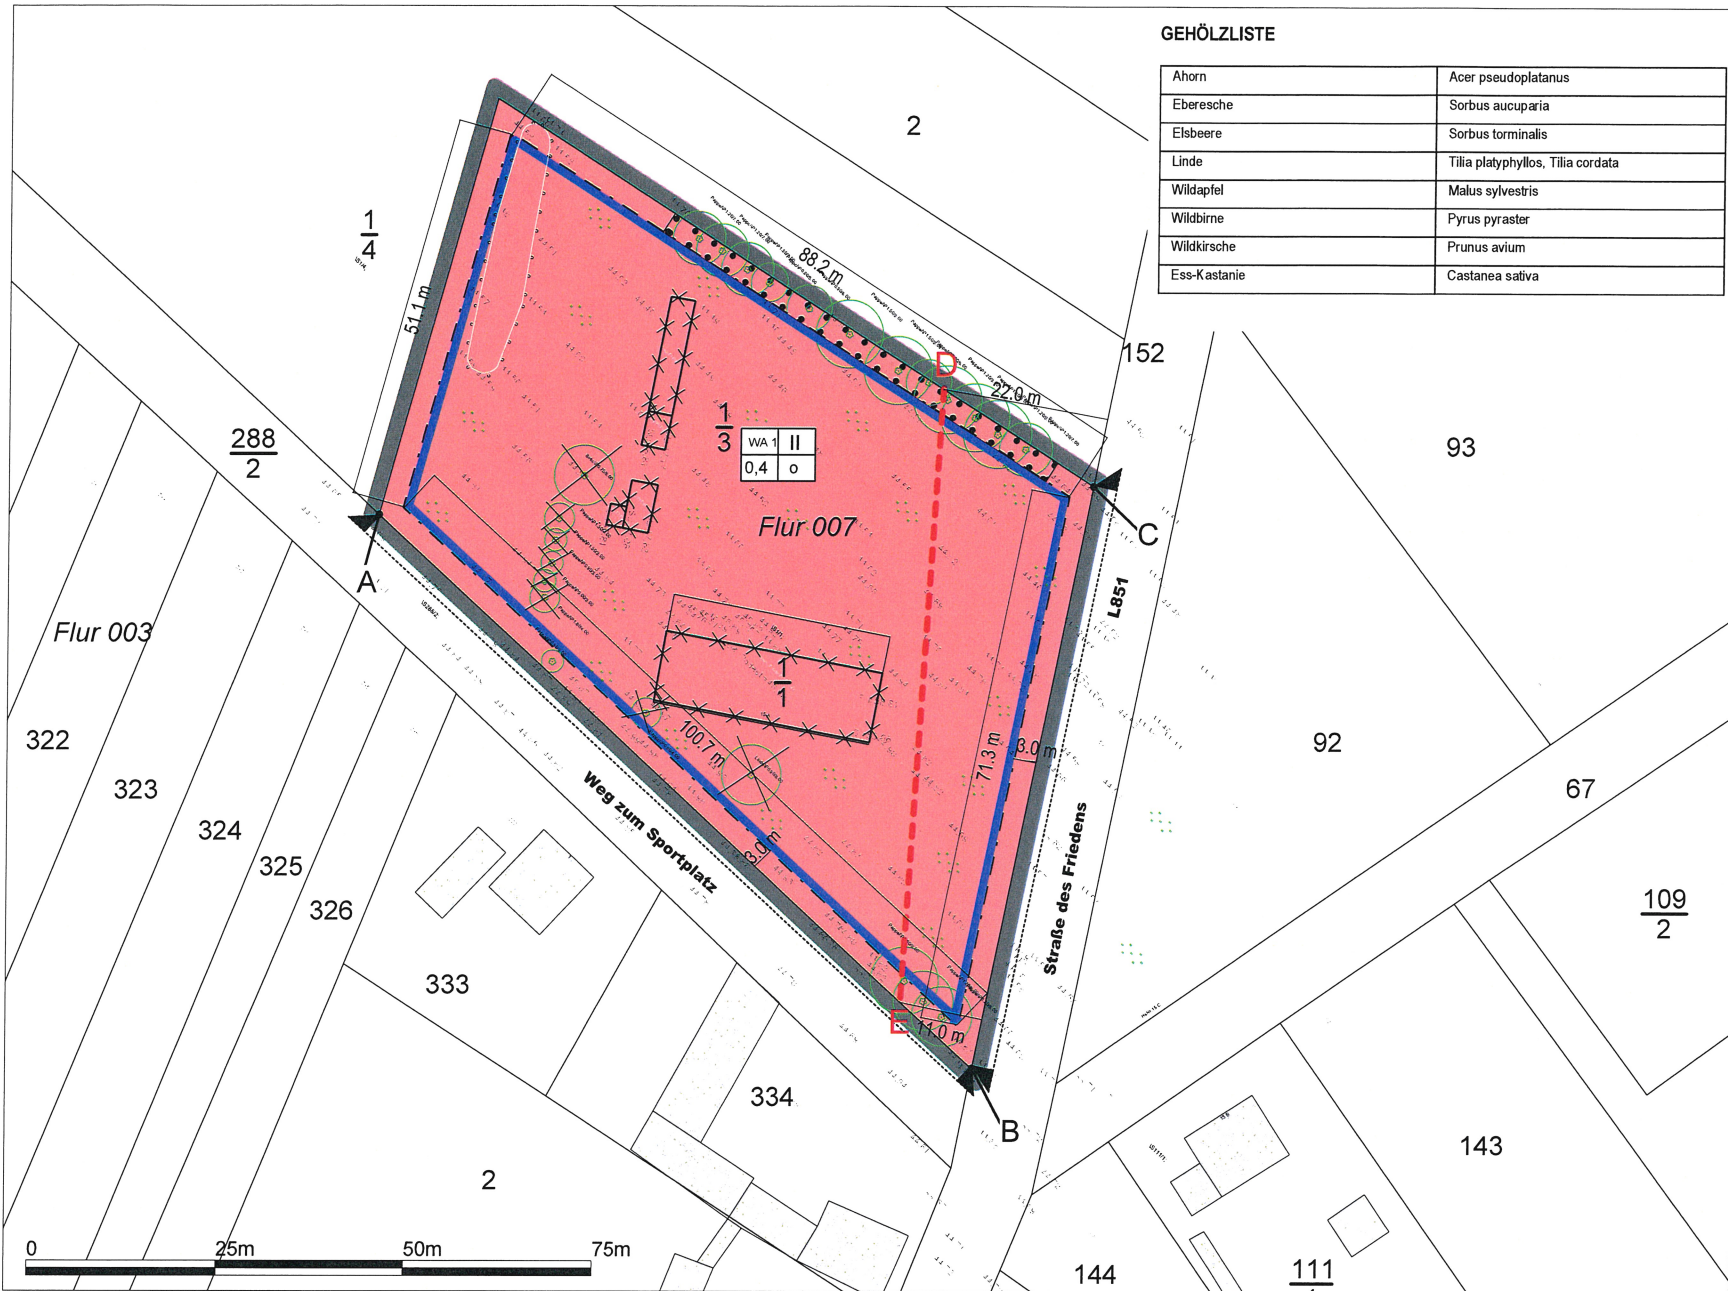

GEHÖLZLISTE

Ahorn	Acer pseudoplatanus
Eberesche	Sorbus aucuparia
Elsbeere	Sorbus torminalis
Linde	Tilia platyphyllos, Tilia cordata
Wildapfel	Malus sylvestris
Wildbirne	Pyrus pyraister
Wildkirsche	Prunus avium
Ess-Kastanie	Castanea sativa

VERFAHRENSVERMERKE

Auslegungsvermerk

Der Entwurf des Bebauungsplanes "Wohnen Weg zum Sportplatz - Schlalach" der Gemeinde Mühlenfließ OT Schlalach, Stand Nov. 2022 wurde gemäß § 3 Abs. 2 Baugesetzbuch mit der Begründung und den nach Einschätzung des Amtes wesentlichen, bereits vorliegenden umweltbezogenen Stellungnahmen in der Zeit vom 15.12.2022 bis zum 17.01.2023 aufgrund der Bekanntmachung im Amtsblatt für das Amt Niemeck am 25.11.22 im Bauamt der Amtsverwaltung Niemeck öffentlich ausgelegt.

Niemeck, den 16.01.25

Siegel

Thomas Hemmerling
Amtsdirektor des Amtes Niemeck

1. Katastervermerk

Die verwendete Planunterlage enthält den Inhalt des Liegenschaftskatasters mit Stand vom 11.2022 und weist die planungsrelevanten baulichen Anlagen sowie Straßen, Wege und Plätze vollständig nach. Sie ist hinsichtlich der planungsrelevanten Bestandteile geometrisch einwandfrei. Die Übertragung der neu zu bildenden Grenzen in die Öffentlichkeit ist einwandfrei möglich.

-Ort, den

Siegel

Name / Vermessungsbüro -
Öffentlich bestellter Vermessungsingenieur

2. Satzungsbeschluss

Die Gemeindevertretung hat am 22.10.24 den Bebauungsplan "Wohnen Weg zum Sportplatz - Schlalach" der Gemeinde Mühlenfließ OT Schlalach, als Satzung beschlossen und die Begründung zum Bebauungsplan gebilligt.

Niemeck, den 16.01.25

Siegel

Thomas Hemmerling
Amtsdirektor des Amtes Niemeck

3. Ausfertigung

Der Bebauungsplan "Wohnen Weg zum Sportplatz - Schlalach" der Gemeinde Mühlenfließ OT Schlalach, des Amtes Niemeck, (ggf.) bestehend aus der Planzeichnung (Teil A) und den textlichen Festsetzungen (Teil B), wird hiermit ausgefertigt.

Niemeck, den 16.01.25

Siegel

Thomas Hemmerling
Amtsdirektor des Amtes Niemeck

4. Bekanntmachung

Der Satzungsbeschluss zum Bebauungsplan "Wohnen Weg zum Sportplatz - Schlalach" der Gemeinde Mühlenfließ OT Schlalach, wurde am 14.02.2025 im Amtsblatt Nr. 3 des Amtes Niemeck ortsüblich bekannt gemacht. Mit der Bekanntmachung ist der Bebauungsplan in Kraft getreten.

Niemeck, den 17.02.25

Siegel

Thomas Hemmerling
Amtsdirektor des Amtes Niemeck

RECHTSGRUNDLAGEN

- Baugesetzbuch (BauGB) in der Fassung der Bekanntmachung vom 3. November 2017 (BGBl. I S. 3634), das zuletzt durch Artikel 3 des Gesetzes vom 20. Dezember 2023 (BGBl. 2023 I Nr. 394) geändert worden ist
- Baunutzungsverordnung (BauNVO) in der Fassung der Bekanntmachung vom 21. November 2017 (BGBl. I S. 3786), die zuletzt durch Artikel 2 des Gesetzes vom 3. Juli 2023 (BGBl. 2023 I Nr. 176) geändert worden ist
- Planzeichenverordnung (PlanZV) vom 18. Dezember 1990 (BGBl. 1991 I S. 58), die zuletzt durch Artikel 3 des Gesetzes vom 14. Juni 2021 (BGBl. I S. 1802) geändert worden ist
- Bundesnaturschutzgesetz vom 29. Juli 2009 (BGBl. I S. 2542), das zuletzt durch Artikel 5 des Gesetzes vom 3. Juli 2024 (BGBl. 2024 I Nr. 225) geändert worden ist
- Brandenburgisches Ausführungsgesetz zum Bundesnaturschutzgesetz (Brandenburgisches Naturschutzausführungsgesetz - BbgNatSchAG) vom 21. Januar 2013, zuletzt geändert durch Artikel 19 des Gesetzes vom 5. März 2024 (GVBl.I/20, [Nr. 28])
- Brandenburgische Bauordnung (BbgBO) 1) in der Fassung der Bekanntmachung vom 15. November 2018 (GVBl.I/24, [Nr. 9])
- Brandenburgisches Wassergesetz (BbgWG) in der Fassung der Bekanntmachung vom 2. März 2012, zuletzt geändert durch Artikel 29 des Gesetzes vom 5. März 2024 (GVBl.I/24, [Nr. 9])

TEXTLICHE FESTSETZUNGEN

1. Art der baulichen Nutzung

(§ 9 Abs. 1 BauGB i.V.m. § 4 BauNVO)

Als Art der baulichen Nutzung wird ein Allgemeines Wohngebiet (WA) festgesetzt.

Zulässig sind

- Wohngebäude,
- die der Versorgung des Gebiets dienenden Läden, Schank- und Speisewirtschaften sowie nicht störenden Handwerksbetriebe,
- Anlagen für kirchliche, kulturelle, soziale, gesundheitliche und sportliche Zwecke.

Die ausnahmsweisen zulässigen Nutzungen des § 4 Abs. 3 BauNVO sind nicht Bestandteil des Bebauungsplans.

2. Maß der baulichen Nutzung

(§ 9 Abs. 1 Nr. 1 BauGB i.V.m. § 16 BauNVO)

In der Planzeichnung werden die folgenden Festsetzungen zum Maß der baulichen Nutzung getroffen:

2.1 Grundflächenzahl: GRZ 0,4;

2.2 Zahl der Vollgeschosse II gilt als Höchstmaß.

3. Bauweise und überbaubare Grundstücksfläche

(§ 9 Abs. 1 Nr. 2 BauGB i.V.m. 22 BauNVO)

Für das Allgemeine Wohngebiet wird die offene Bauweise festgesetzt.

4. Verkehrsfläche

(§ 9 Abs. 1 Nr. 11 BauGB)

Die Plangebietsgrenze ist zwischen den Punkten A, B und C zugleich Straßenbegrenzungslinie.

5. Dezentrale Versickerung auf den Grundstücken

(§ 9 Abs. 1 Nr. 14 i.V.m. § 54 Abs. 1 Satz 2 BbgWG)

Das auf den Baugrundstücken anfallende Niederschlagswasser ist auf Vegetationsflächen oder in Sickeranlagen auf den Grundstücken selbst zu versickern.

6. Maßnahmen zum Schutz, zur Pflege und Entwicklung der Natur

(§ 9 Abs. 1 Nr. 20 BauGB)

Auf den Baugrundstücken ist eine Befestigung von Stellplatzflächen und ihren Zufahrten nur in wasser- und luftdurchlässigem Aufbau (z.B. mit Rasensteinen, Schotterrasen oder Pflaster) zulässig.

7. Erhalt von Bäumen und Sträuchern

(§ 9 Abs. 1 Nr. 25b BauGB)

Bei Abgang von Bäumen, für die der Bebauungsplan eine Erhaltungsbindung festsetzt, ist an gleicher Stelle gleichartiger Ersatz (mit einem Stammumfang von mindestens 10 cm, gemessen in 1,0 m Höhe) zu pflanzen.

8. Schutz vor schädlichen Umwelteinwirkungen

(§ 9 Abs. 1 Nr. 24 BauGB i.V.m. 22 BauNVO i.V.m. DIN 4109:2018-01)

8.1 Zum Schutz vor Lärm muss entlang der Linie DE mindestens ein Aufenthaltsraum von Wohnungen, bei Wohnungen mit mehr als zwei Aufenthaltsräumen müssen mindestens zwei Aufenthaltsräume mit den notwendigen Fenstern zu der von der Straße des Friedens abgewandten Gebäudeseite orientiert sein.

8.2 Zum Schutz vor Straßenverkehrslärm müssen bei Errichtung, Änderung oder Nutzungsänderung von baulichen Anlagen die Außenbauteile schutzbedürftiger Aufenthaltsräume der Gebäude im nordöstlichen Geltungsbereich des Bebauungsplans ein bewertetes Gesamt-Bau-Schalldämm-Maß (§ 7 w.ges) aufweisen, das nach folgender Gleichung gemäß DIN 4109-1:2018-01 zu ermitteln ist:

$$R'_{w,ges} = L_A - K_{Raum} = \text{maßgeblicher Außenlärmpegel}$$

mit L_A = 30 dB für Aufenthaltsräume in Wohnungen.

Die Ermittlung des maßgeblichen Außenlärmpegels L_A erfolgt hierbei entsprechend Abschnitt 4.4.5.3 gemäß DIN 4109-2:2018-01. Dabei sind die lüftungstechnischen Anforderungen für die Aufenthaltsräume durch den Einsatz von schalldämmenden Lüftern in allen Bereichen mit nächtlichen Beurteilungspegeln >50 dB(A) zu berücksichtigen. Der Nachweis der Erfüllung der Anforderungen ist im Baugenehmigungsverfahren zu erbringen. Dabei sind im Schallschutznachweis insbesondere die nach DIN 4109-2:2018-01 geforderten Sicherheitsbeiwerte zu beachten. Die zugrunde zu legenden maßgeblichen Außenlärmpegel (L_A) sind aus den ermittelten Beurteilungspegeln des Schallgutachtens von HOFFMANN-LEICHTER vom 24.02.2023 abzuleiten, welches Bestandteil der Satzungsunterlagen ist. Von diesen Werten kann abgewichen werden, wenn nachgewiesen wird, dass die im Schallgutachten zugrunde gelegten Ausgangsdaten nicht mehr zutreffend sind.

9. Ersatzpflanzungen

(§ 9 Abs. 1 Nr. 20 BauGB i.V.m. § 200a BauGB)

Auf den Baugrundstücken im allgemeinen und reinen Wohngebiet ist je angefangene 500 m² Grundstücksfläche ein großkroniger Laubbaum mit einem Stammumfang von mindestens 10 cm, gemessen in 1,0 m Höhe, zu pflanzen. Es wird die Verwendung von Arten der Gehölzliste Nr. 1 empfohlen.

Hinweise

Bauzeitenregelung

Sämtliche Abrissmaßnahmen und Maßnahmen zum Vorbereiten der Baufläche sind außerhalb der Brutperiode in der Zeit vom September bis Februar durchzuführen.

Maßnahmen zur Sicherung der ökologischen Funktion:

Im Geltungsbereich des Bebauungsplans sind 4 Halbhöhlenkästen, 4 Höhlennistkästen sowie 4 Fledermauskästen als Ausgleichsmaßnahme je zur Hälfte an verbleibenden Baumbeständen sowie an neu zu errichtenden Gebäuden im B-Plangebiet anzubringen. Die Ersatznistkästen an den Baumbeständen werden vor Beginn der Baumaßnahmen und die Ersatznistkästen an den Gebäuden nach deren Fertigstellung installiert.

PLANZEICHENERKLÄRUNG

Nutzungsschablone

Art der baulichen Nutzung	WA	II	Anzahl der Geschosse
Grundflächenzahl (GRZ)	0,4	0	Bauweise

Art der baulichen Nutzung (§ 9 Abs. 1 Nr. 1 BauGB)

Allgemeines Wohngebiet gemäß § 4 BauNVO i.V.m. textlicher Festsetzung 1

Maß der baulichen Nutzung (§ 9 Abs. 1 Nr. 1 BauGB i.V.m. § 16 BauNVO)

GRZ 0,4 Grundflächenzahl gemäß textlicher Festsetzung 2.1
II Zahl der Vollgeschosse als Höchstmaß i.V.m. textl. Festsetzung 2.2

Bauweise, überbaubare Grundstücksflächen

(§ 9 Abs. 1 Nr. 2 BauGB i.V.m. § 22 BauNVO)

O offene Bauweise i.V.m. textlicher Festsetzung 3

Baugrenze gemäß § 23 Abs. 3 BauNVO

Verkehrsflächen (§ 9 Abs. 1 Nr. 11 BauGB)

A..B..C Straßenbegrenzungslinie gemäß textlicher Festsetzung 4

Einfahrtsbereich

Maßnahmen zum Schutz, zur Pflege und zur Entwicklung

von Natur und Landschaft (§ 9 Abs. 1 Nr. 25 BauGB)

gemäß textlicher Festsetzung 7

Vorkehrungen zum Schutz vor schädlichen Umwelteinflüssen

im Sinne des Bundesimmissionsschutzgesetzes (§ 9 Abs. 1 Nr. 24 BauGB)

gemäß textlicher Festsetzung 8.1

Sonstige Planzeichen

Räumlicher Geltungsbereich (§ 9 Abs. 7 BauGB)

Räumlicher Geltungsbereich
Bebauungsplan

Darstellung der Planunterlage

Text	Flurnummern	Abriss / Entfernung
Text	Hausnummer	Nachbarbebauung
Flurstücke		

Gemeinde Mühlenfließ

mit den Ortsteilen Nichel, Schlalach, Haseloff-Grabow mit dem Gemeindeteil Haseloff und dem Gemeindeteil Grabow, Niederwerbig mit dem Gemeindeteil Jeserig


Vorhaben:

BEBAUUNGSPLAN

"Wohnen Weg zum Sportplatz
- Schlalach"

Maßstab: M 1:1000

Quelle: "GeoBasis-DE/LGB2024"

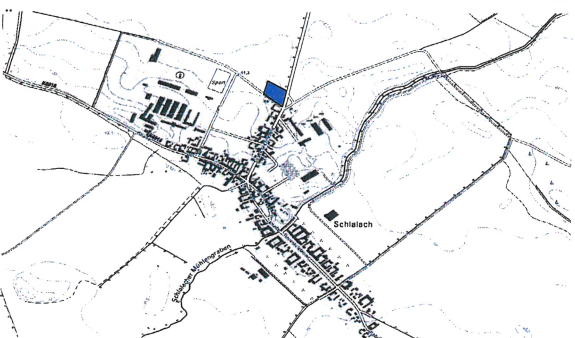

Verfahrensstatus: Satzung

Bearbeitungsstand: 9. Juli 2024

Planverfasser: Bruckbauer & Hennen GmbH
14913 Jüterbog, Schillerstraße 45